


Profil en long : PMR_Solution_recalage à 2m

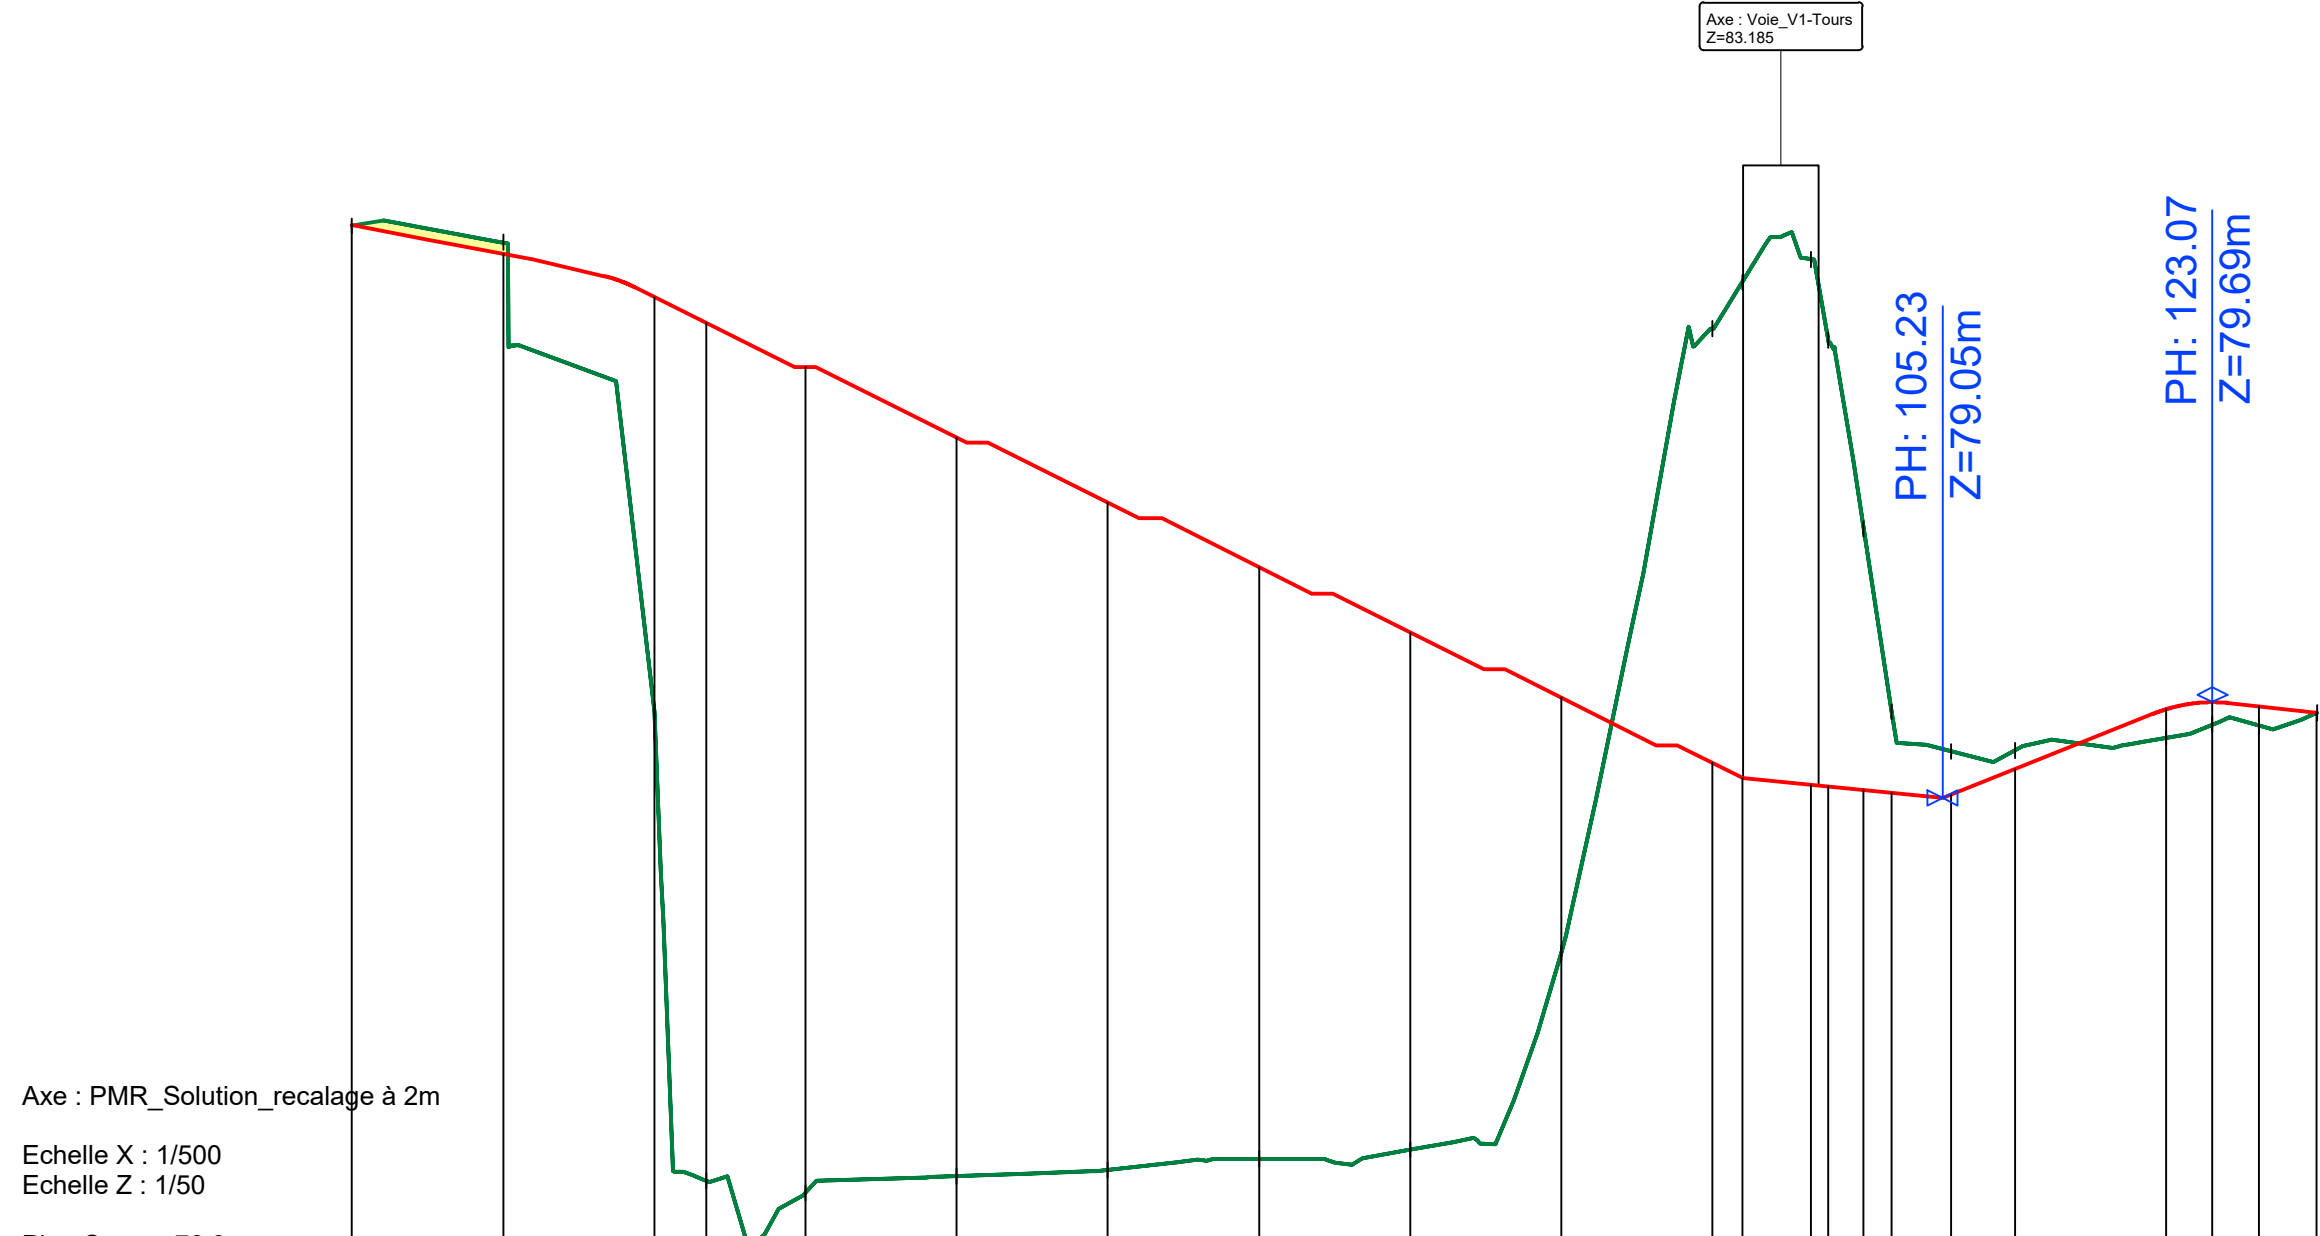

Axe : PMR_Solution_recalage à 2m

Echelle X : 1/500
Echelle Z : 1/50

Plan Comp : 76.0m

Terrain	-82.835	-82.726	-79.625	-76.521	-76.442	-76.552	-76.595	-76.665	-76.726	-78.029	-82.156	-82.461	-82.613	-82.079	-80.830	-79.622	-79.359	-79.366	-79.453	-79.538	-79.525	-79.616
Projet Linéaire	-82.840	-82.650	-82.364	-82.191	-81.901	-81.434	-81.005	-80.578	-80.145	-79.715	-79.285	-79.186	-79.139	-79.128	-79.104	-79.086	-79.075	-79.243	-79.639	-79.686	-79.659	-79.616
Numéro de tabulation	-1	-2	-3	-4	-5	-6	-7	-8	-9	-10	-11	-12	-13	-14	-15	-16	-17	-18	-19	-20	-21	-22
Distances cumulées	0	10	20	23	30	40	50	60	70	80	90	92	97	98	100	102	106	110	120	123	126	
Pentes et rampes	L = 5.000m P = 1.88%	L = 6.997m P = 1.9%	L = 4.848m P = 2.34%	L = 2.135m P = 80.000%	L = 10.515m P = 5.0%	L = 10.012m P = 5.0%	L = 10.035m P = 4.98%	L = 9.993m P = 5.0%	L = 9.886m P = 5.06%	L = 10.012m P = 5.0%	L = 10.012m P = 5.0%	L = 1.777m P = 4.30%	L = 4.98%	L = 13.202m P = 1.0%	L = 53.696m R = 16.730m	L = 13.859m P = 4.0%	L = 5.073m R = -100.000m	L = 5.828m R = 1.07%				
Aligns. et courbes			R = 5.014m P = 9.142m	R = 5.121m P = 6.865m																		R = 6.451m R = 10.000m
Dévers droit	-2.0%	-2.0%	-2.0%	-2.0%	-2.0%	-2.0%	-2.0%	-2.0%	-2.0%	-2.0%	-2.0%	-2.0%	-2.0%	-2.0%	-2.0%	-2.0%	-2.0%	-2.0%	-2.0%	-2.0%	-2.0%	-2.0%


MAITRISE D'OUVRAGE SNCF RESEAU DIRECTION DES PROJETS FRANCIENS 1/7 Place aux Etoiles 93212 LA PLAINE SAINT-DENIS Cedex		MAITRISE D'OEUVRE setec Immeuble Central Seine 42/52 Quai de la Rapée - CS 71230 75583 PARIS Cedex 12					
SUPPRESSION DU PN23		A Version	18/12/2020 Date	Document d'origine description sommaire des modifications	Larbi MTITOU Etabli par	Marie LASSUS-DESSUS Vérifié par	Xavier BRIQUET Approuvé par

Coordonnées	CC49
Nivellement	IGN69
Echelle (s)	1/500
Num pages	2/5

SUPPRESSION PN23
Profils en long de la solution recalage 2m

Projet	Emetteur	Phase	Discipline	Type	N° d'ordre	Indice
PN23	MOX	EPR	DIV	PLO	1206	A

Profil en long : GIRATOIRE (11.50m-Anneau)

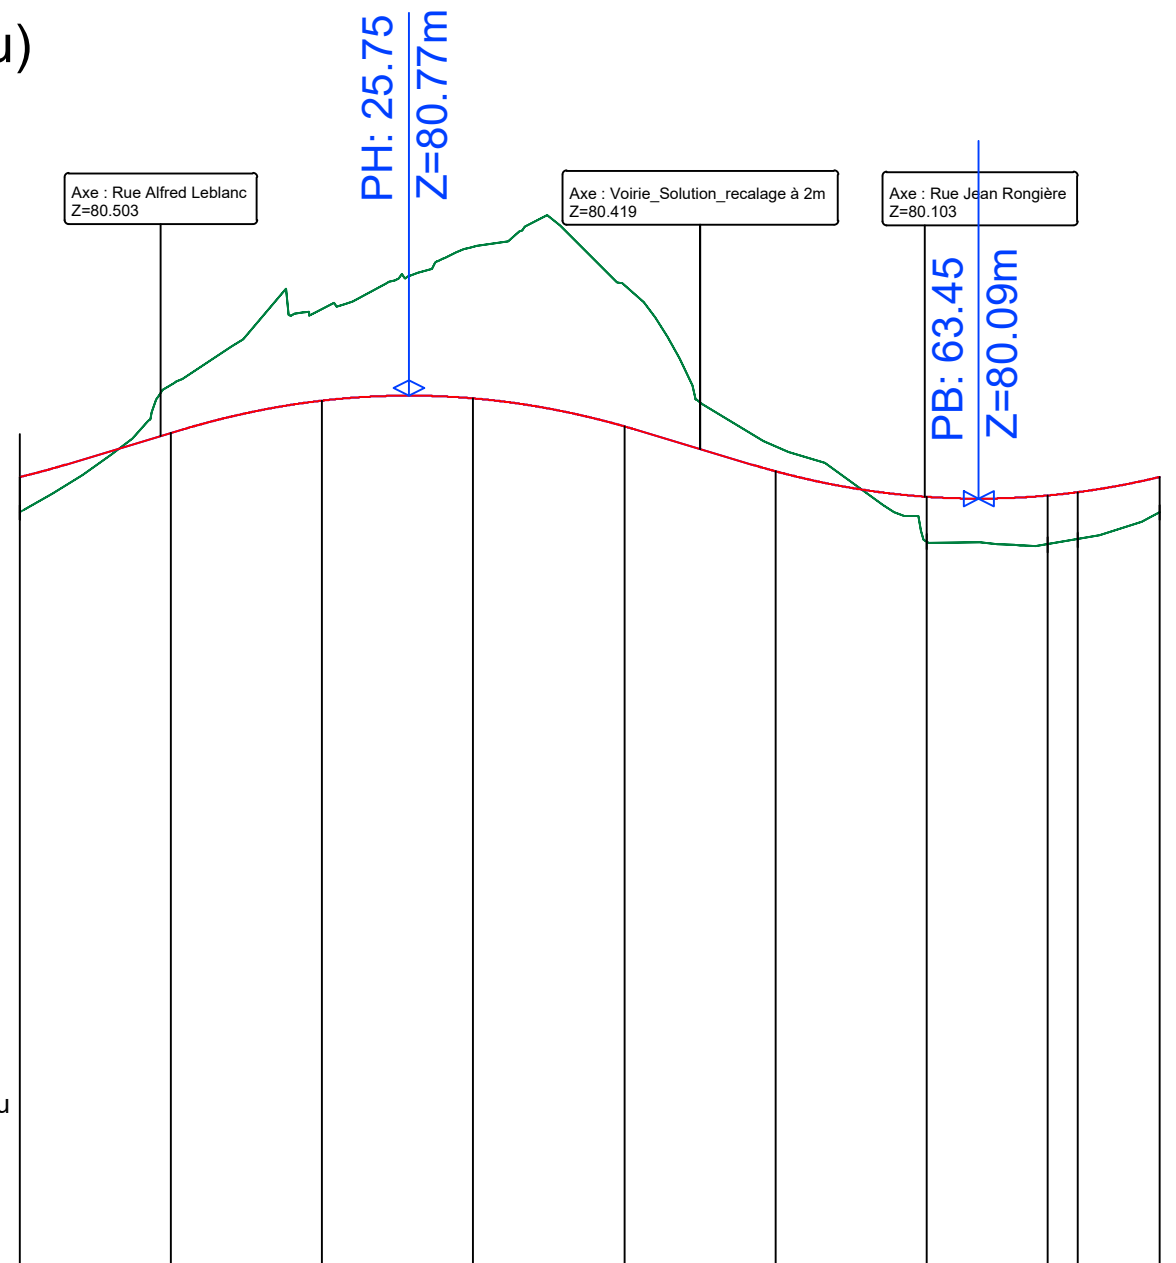

Axe : GIRA11.50m-Anneau

Echelle X : 1/500
Echelle Z : 1/50

Plan Comp : 75.0m

Terrain	-79.999	-80.839	-81.344	-81.755	-81.505	-80.433	-79.805	-79.784	-79.816	79.998
Projet Linéaire	-80.233	-80.523	-80.738	-80.753	-80.568	-80.271	-80.102	-80.111	-80.133	80.233
Numéro de tabulation	1	2	3	4	5	6	7	8	9	10
Distances cumulées	0	10	20	30	40	50	60	68	70	75
Pentes et rampes										
Alignts. et courbes										
Dévers gauche	-2.0%	-2.0%	-2.0%	-2.0%	-2.0%	-2.0%	-2.0%	-2.0%	-2.0%	-2.0%
Dévers droit	-2.0%	-2.0%	-2.0%	-2.0%	-2.0%	-2.0%	-2.0%	-2.0%	-2.0%	-2.0%

MAITRISE D'OUVRAGE



MAITRISE D'OEUVRE



SUPPRESSION DU PN23


Version	Date	description sommaire des modifications	Etabli par	Vérifié par	Approuvé par	Coordonnées	CC49
A	18/12/2020	Document d'origine	Larbi MTITOU	Marie LASSUS-DESSUS	Xavier BRIQUET	Nivellement	IGN69
						Echelle (s)	1/500
						Num pages	3/5

SUPPRESSION PN23

Profils en long de la solution recalage 2m

Projet	Emetteur	Phase	Discipline	Type	N° d'ordre	Indice
PN23	MOX	EPR	DIV	PL0	1206	A

Profil en long : Rue Jean Rongière

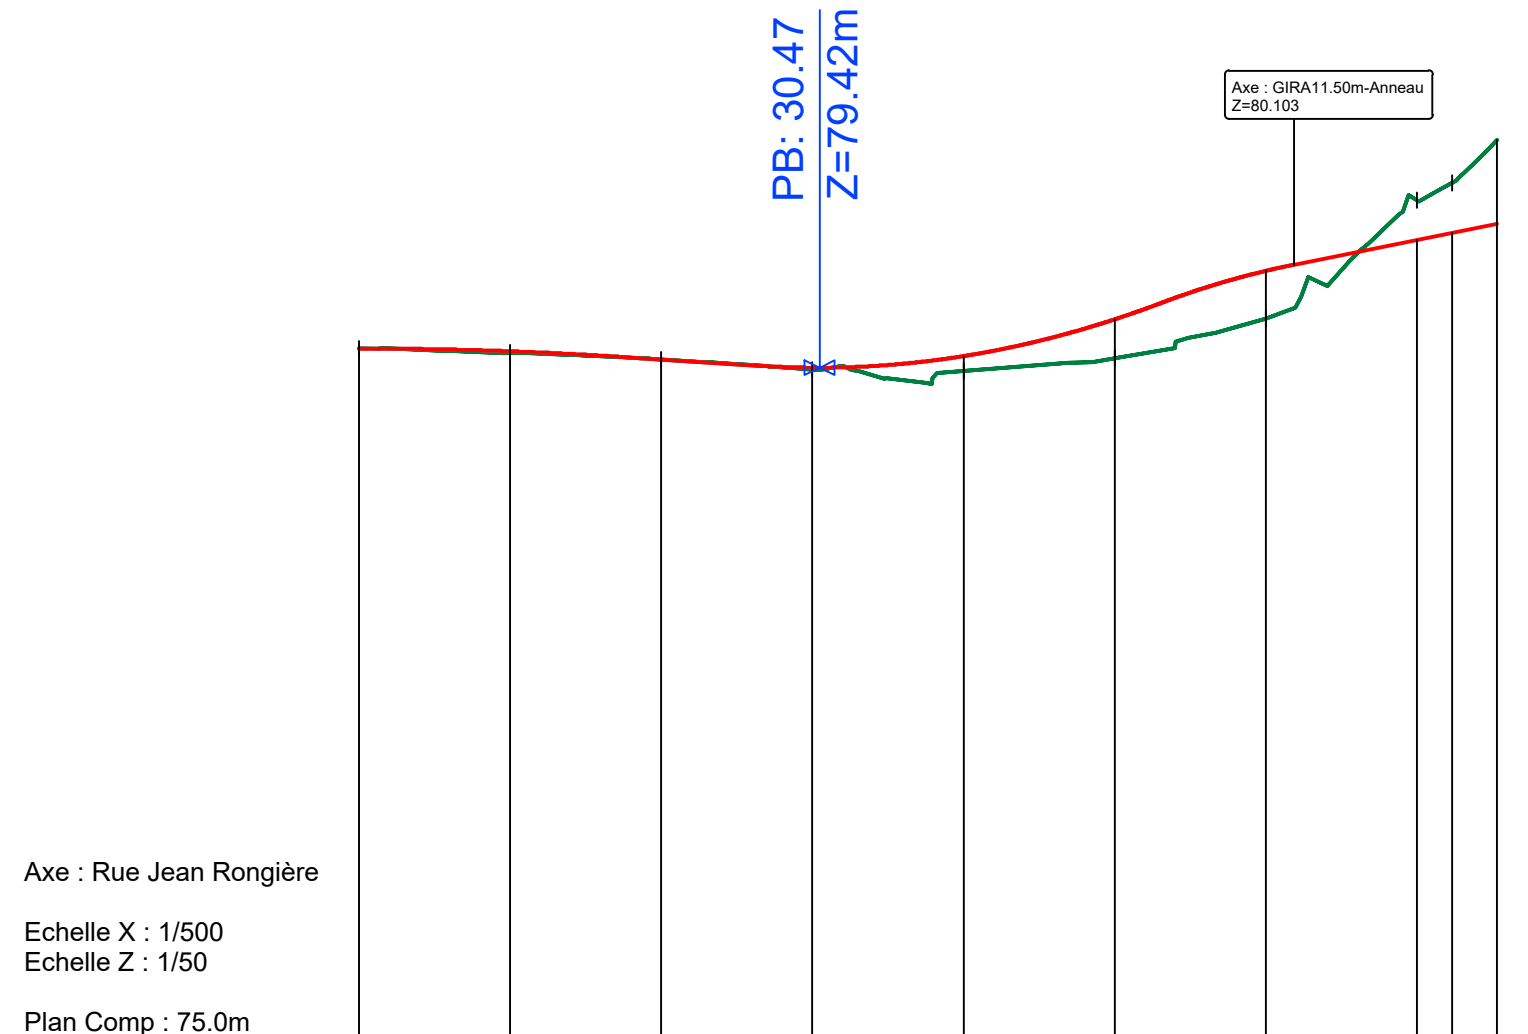

Axe : Rue Jean Rongière

Echelle X : 1/500

Echelle Z : 1/50

Plan Comp : 75.0m

Terrain	-79.550	-79.522	-79.477	-79.409	-79.400	-79.485	-79.746	-80.529	-80.645
Projet Linéaire	-79.548	-79.530	-79.476	-79.422	-79.498	-79.742	-80.062	-80.265	-80.312
Numéro de tabulation	1	2	3	4	5	6	7	8	9
Distances cumulées	0	10	20	30	40	50	60	70	72
Pentes et rampes	L = 17.338m R = -2643.226m		L = 9.213m P = 0.64%		L = 26.471m R = 600.000m		L = 8.844m R = -500.000m		L = 13.433m P = 2.0%
Aligns. et courbes	L = 15.341m		L = 6.277m	L = 15.582m		L = 21.836m R = 30.000m			

MAITRISE D'OUVRAGE



SNCF RESEAU
DIRECTION DES PROJETS FRANCIENS
1/7 Place aux Étoiles
93212 LA PLAINES SAINT-DENIS Cedex

MAITRISE D'OEUVRE



setec
Immeuble Central Seine
42/52 Quai de la Rapée - CS 71230
75583 PARIS Cedex 12

SUPPRESSION DU PN23


Version	Date	description sommaire des modifications	Etabli par	Vérifié par	Approuvé par	Coordonnées	CC49
A	18/12/2020	Document d'origine	Larbi MTITOU	Marie LASSUS-DESSUS	Xavier BRIQUET	Nivellement	IGN69
						Echelle (s)	1/500
						Num pages	4/5

SUPPRESSION PN23

Profils en long de la solution recalage 2m

Projet	Emetteur	Phase	Discipline	Type	N° d'ordre	Indice
PN23	MOX	EPR	DIV	PL0	1206	A

Profil en long : Rue Alfred Leblanc

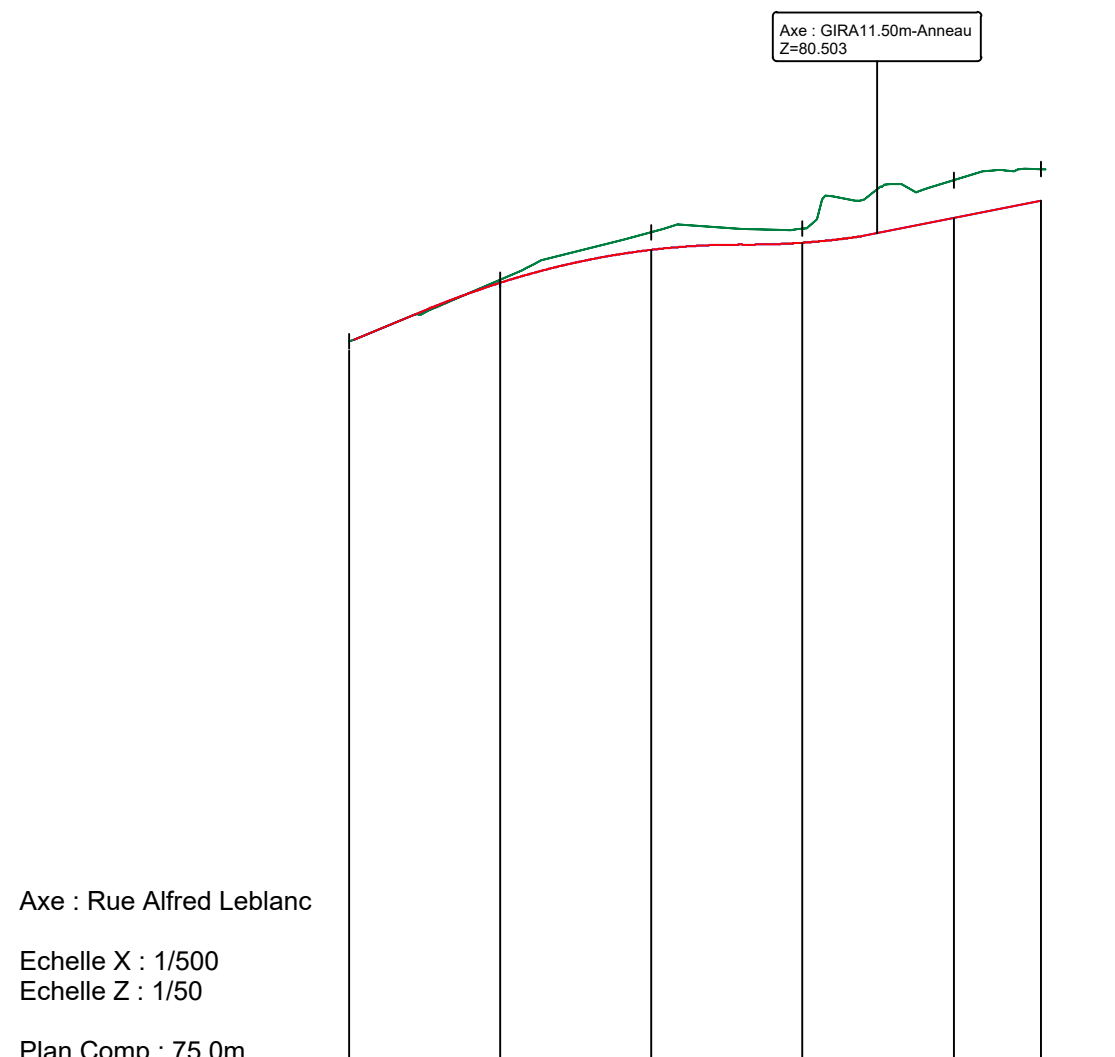

Axe : Rue Alfred Leblanc

Echelle X : 1/500

Echelle Z : 1/50

Plan Comp : 75.0m

Terrain	-79.789	-80.195	-80.507	-80.533	-80.852	-80.926
Projet Linéaire	-79.789	-80.175	-80.393	-80.440	-80.604	-80.719
Numéro de tabulation	1	2	3	4	5	6
Distances cumulées		10	20	30	40	46
Pentes et rampes						
Aligns. et courbes						

MAITRISE D'OUVRAGE



SNCF RESEAU
DIRECTION DES PROJETS FRANCIENS
1/7 Place aux Étoiles
93212 LA PLAINES SAINT-DENIS Cedex

MAITRISE D'OEUVRE



setec
Immeuble Central Seine
42/52 Quai de la Rapée - CS 71230
75583 PARIS Cedex 12

SUPPRESSION DU PN23

Version	Date	description sommaire des modifications	Etabli par	Vérfié par	Approuvé par	Coordonnées	CC49
A	18/12/2020	Document d'origine	Larbi MTITOU	Marie LASSUS-DESSUS	Xavier BRIQUET	Nivellement	IGN69
						Echelle (s)	1/500
						Num pages	5/5

SUPPRESSION PN23

Profils en long de la solution recalage 2m

Projet	Emetteur	Phase	Discipline	Type	N° d'ordre	Indice
PN23	MOX	EPR	DIV	PL0	1206	A