


PK31

PK32

PK33

PK34

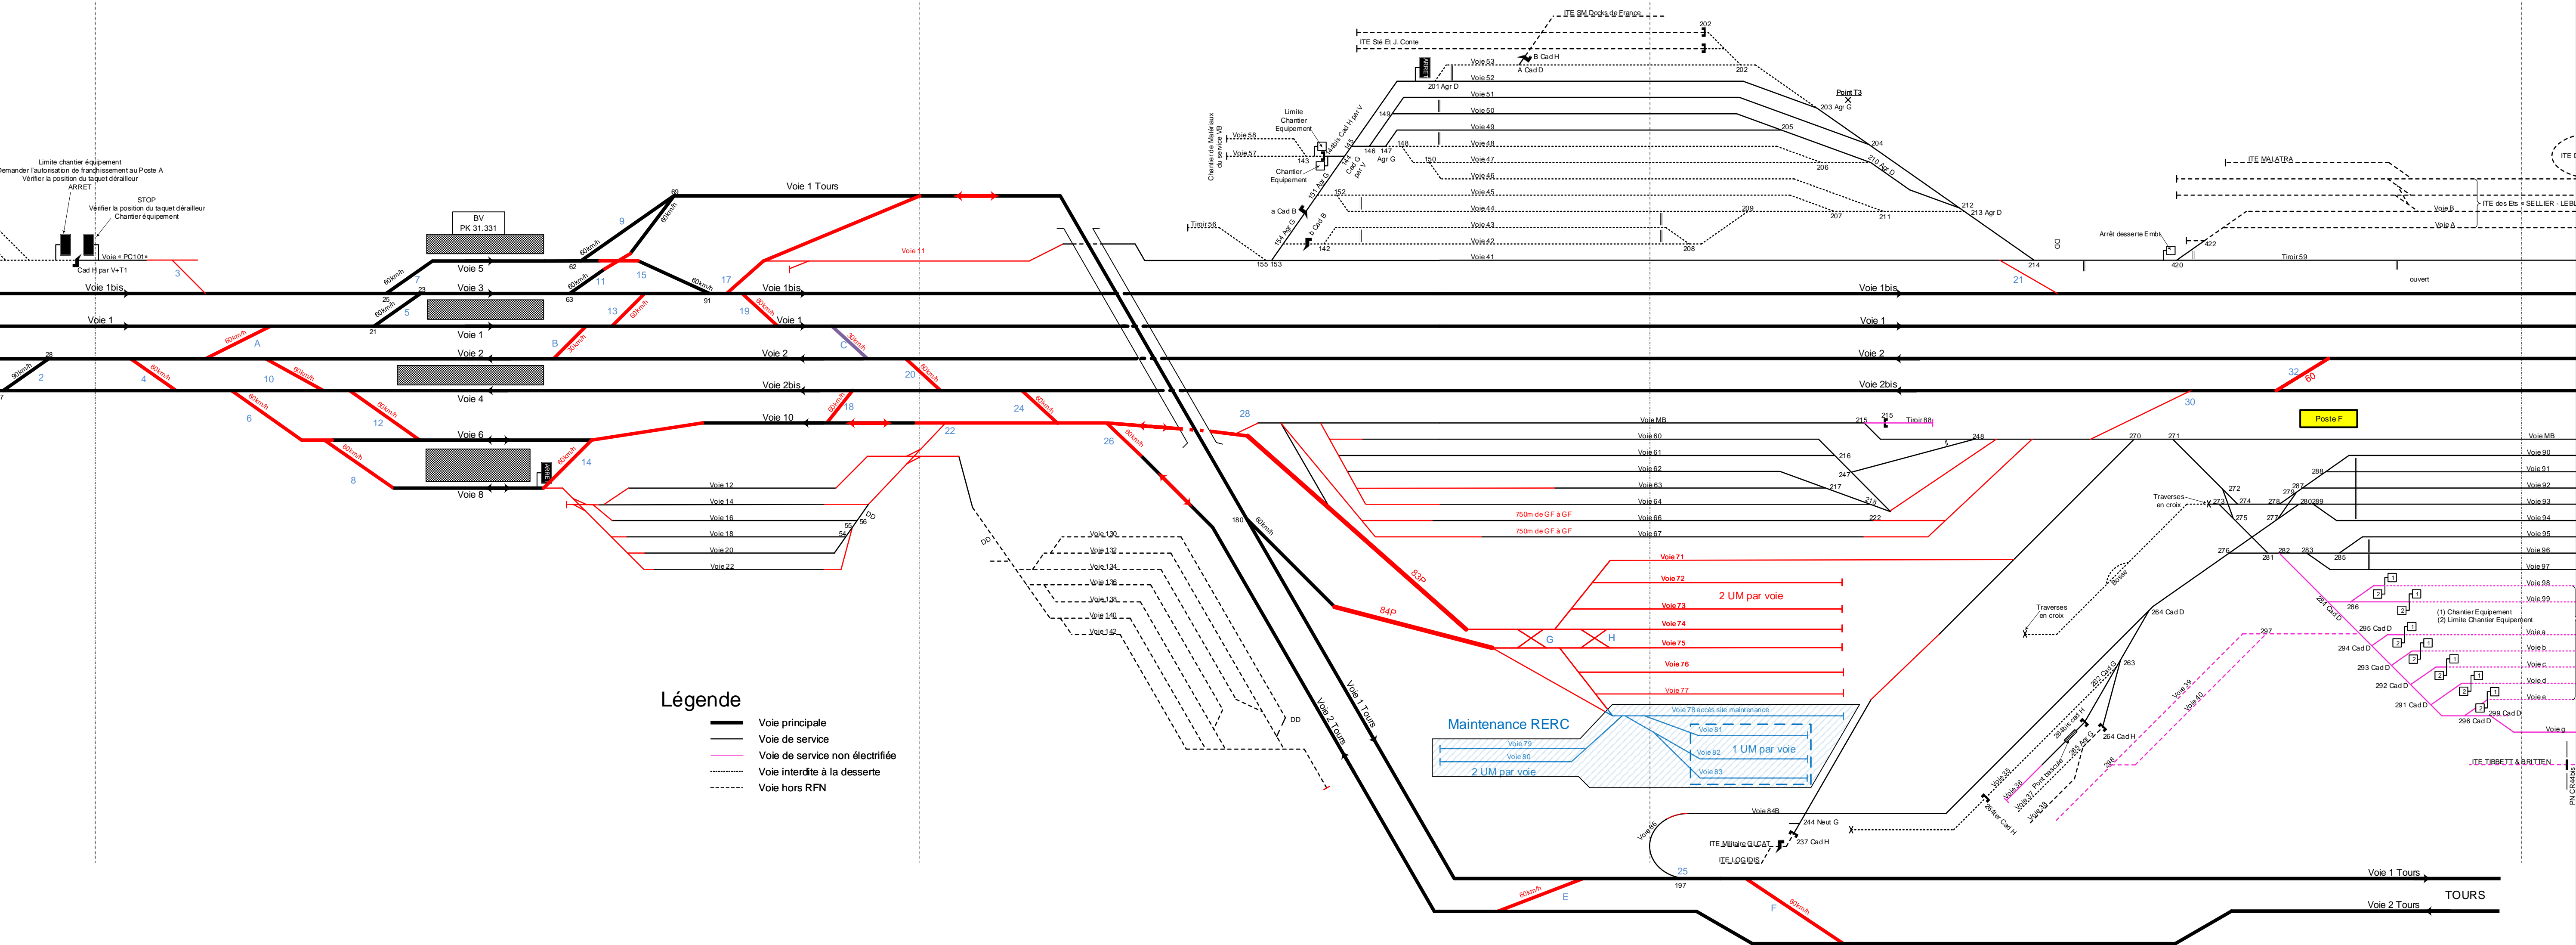

Légende

- Voie principale
- Voie de service
- Voie de service non électrifiée
- Voie interdite à la desserte
- Voie hors RFN

Maintenance RERC

- 2 UM par voie
- 1 UM par voie

Limite chantier équipement
Demander l'autorisation de franchissement au Poste A
Vérifier la position du taquet d'étréleur
ARRET
STOP
Chantier équipement

BV
PK 31.331

ITE SML Ques de France
ITE SML Et J. Conte
Chantier de Matériaux
Chantier de Matériaux
ITE MALATRA
ITE des Ets SELLIER - LEBLANC
ITE TIBBETT & BRITTON

Poste F

(1) Chantier Equipement
(2) Limite Chantier Equipement

TOURS