


PK31

PK32

PK33

PK34

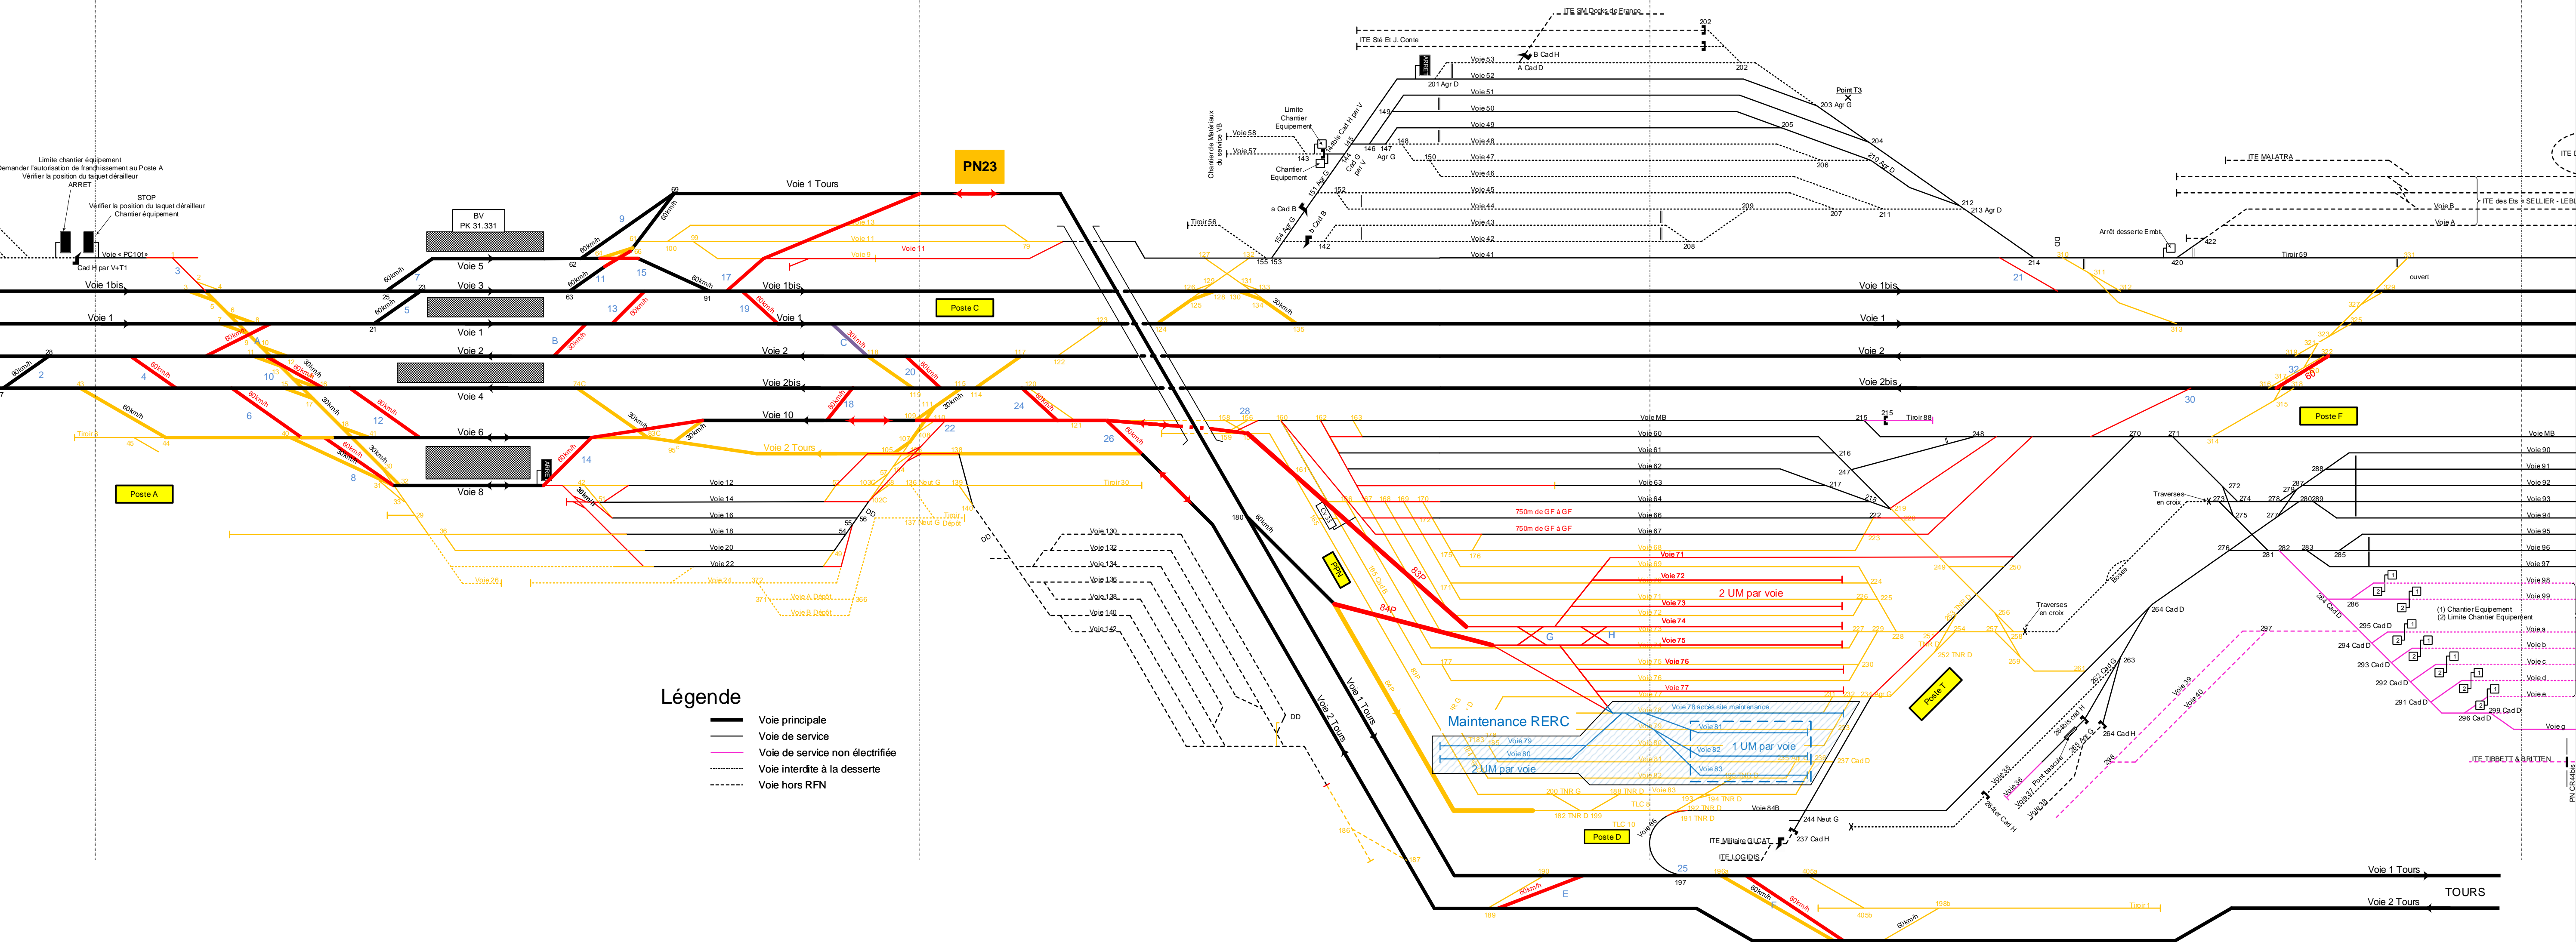

- Légende**
- Voie principale
 - Voie de service
 - Voie de service non électrifiée
 - Voie interdite à la desserte
 - Voie hors RFN

Maintenance RERC

2 UM par voie

1 UM par voie

(1) Chantier Equipement
(2) Limite Chantier Equipement